



Plaza Tenerías 2 1º B Zaragoza

Escala 1:50
Escala gráfica:

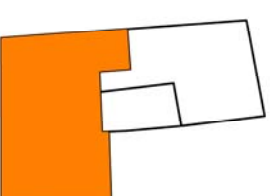

| | |
|-----------------------------------|----------------------|
| DATOS DE LA VIVIENDA | |
| VIVIENDA | B |
| PLANTA | PRIMERA |
| SUPERFICIES DE LA VIVIENDA | |
| SUP. ÚTIL INTERIOR | 67,78 m ² |
| SUP. ÚTIL EXTERIOR | 1,40 m ² |
| SUP. ÚTIL TOTAL | 69,18 m ² |

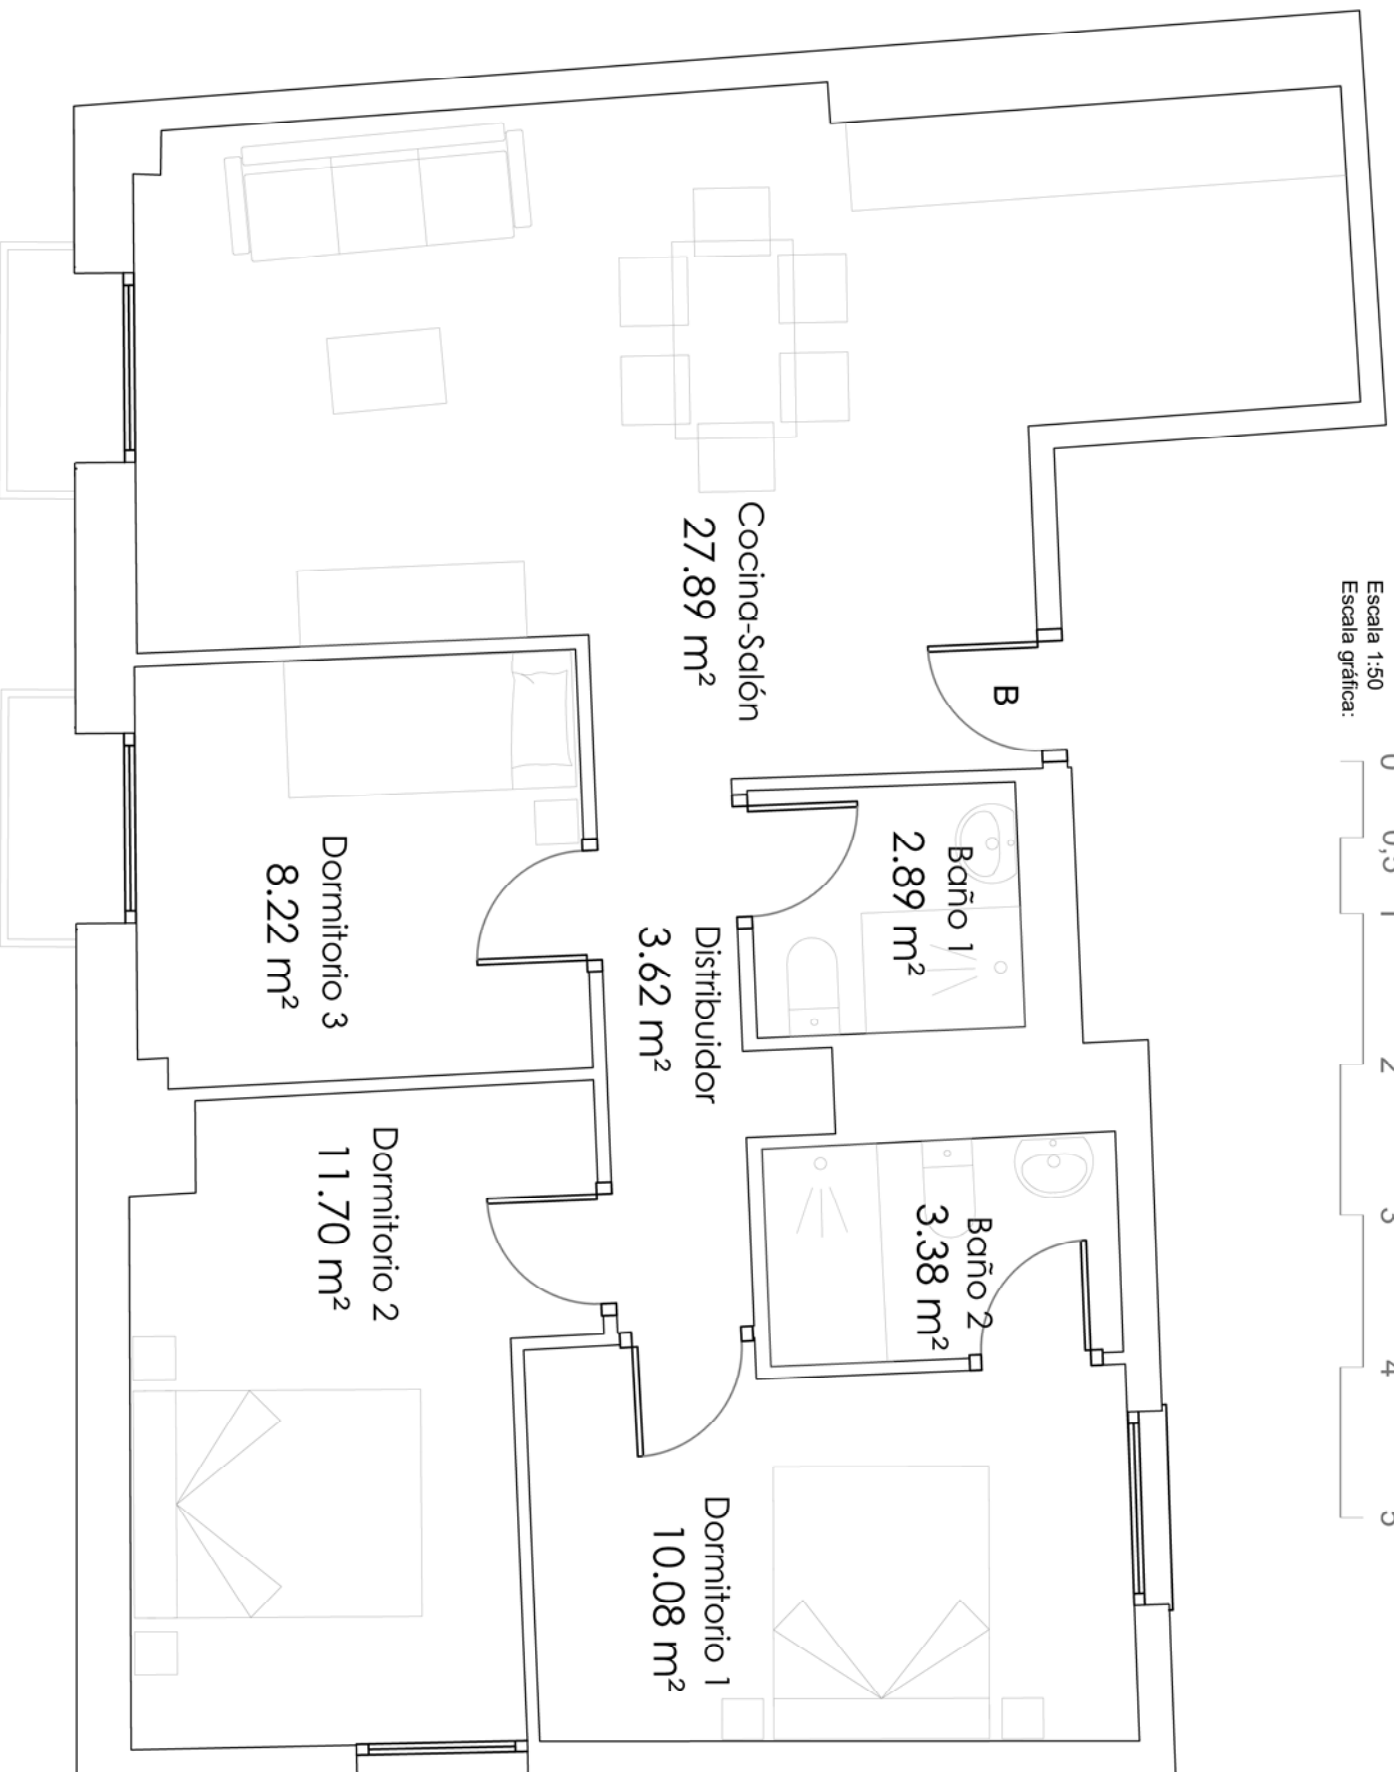

Nota: El mobiliario que aparece en este plano no se entrega con la vivienda. Su representación intenta que el comprador tenga una idea aproximada de los posibles aprovechamientos de la vivienda. Este plano no constituye un documento contractual. La información de superficies que aparece en este plano tiene carácter orientativo.