



Plaza Tenerías 2  
2º A  
Zaragoza

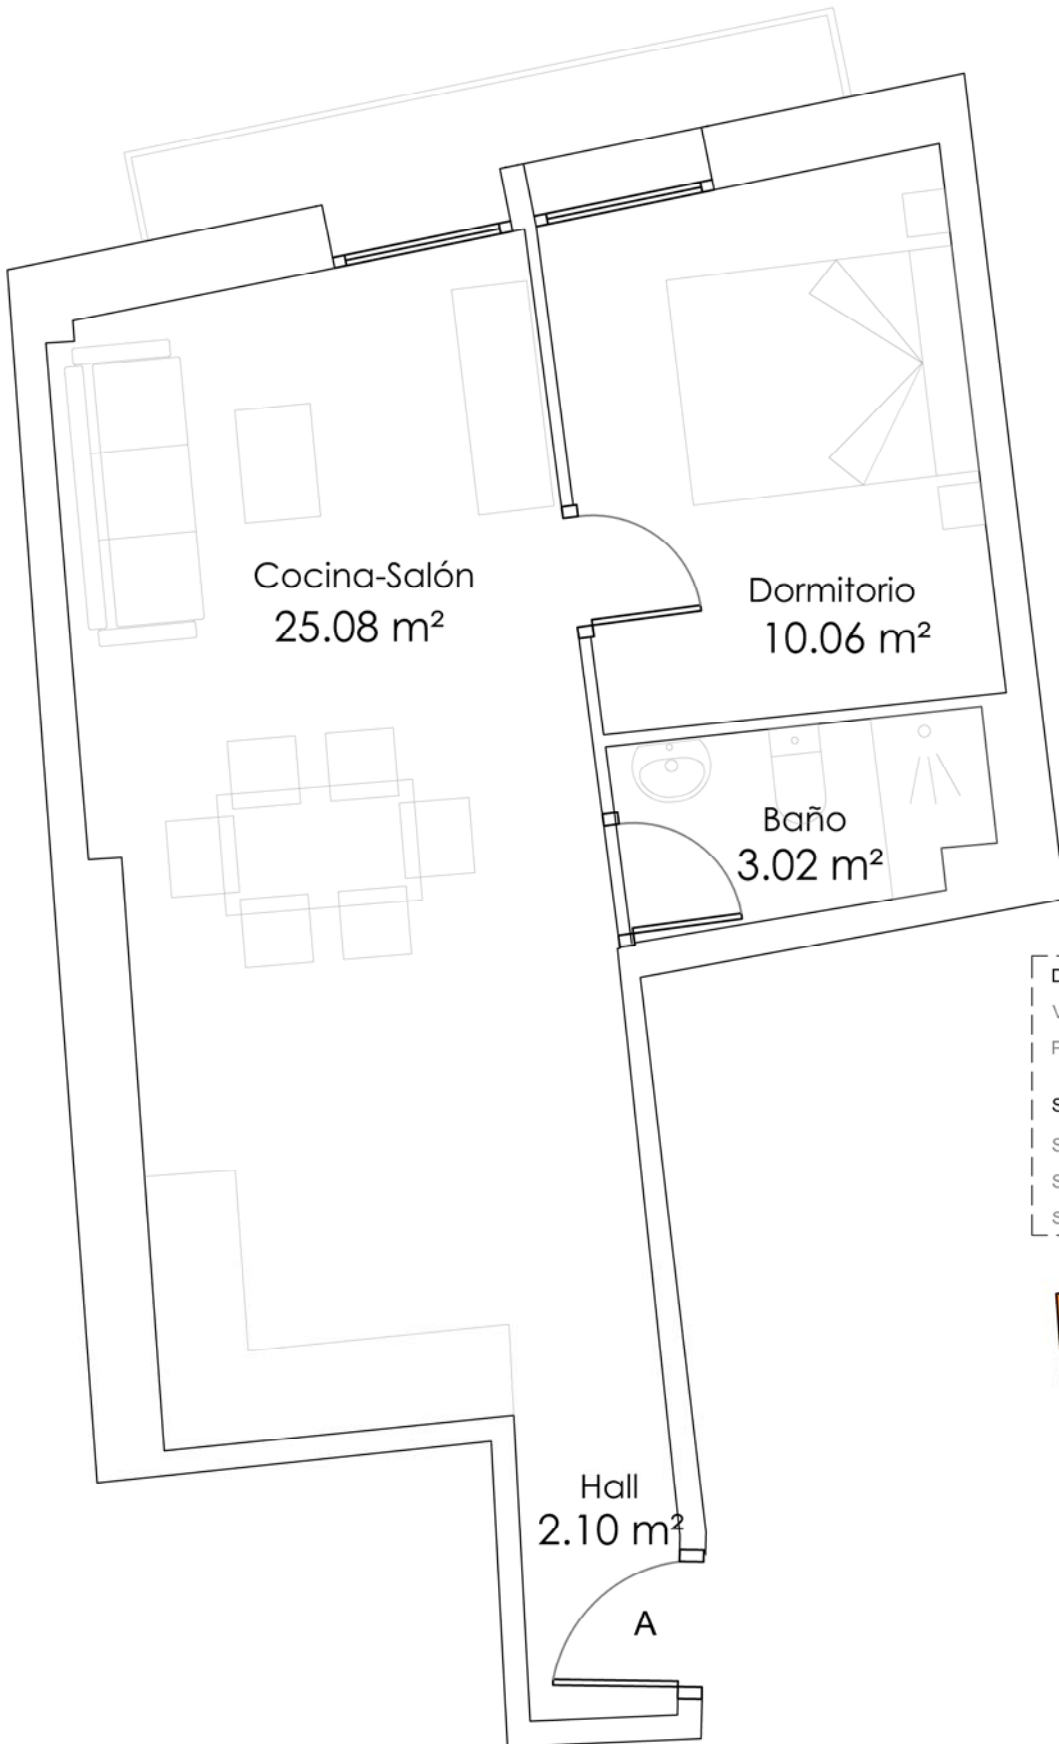

DATOS DE LA VIVIENDA	
VIVIENDA	A
PLANTA	SEGUNDA
SUPERFICIES DE LA VIVIENDA	
SUP. ÚTIL INTERIOR	40,26 m <sup>2</sup>
SUP. ÚTIL EXTERIOR	2,65 m <sup>2</sup>
SUP. ÚTIL TOTAL	42,91 m <sup>2</sup>

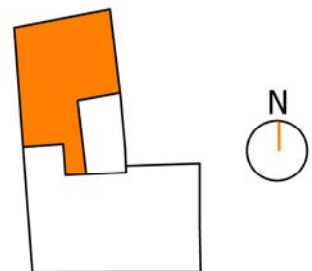

Escala 1:50  
Escala gráfica:



Nota: El mobiliario que aparece en este plano no se entrega con la vivienda. Su representación intenta que el comprador tenga una idea aproximada de los posibles aprovechamientos de la vivienda. Este plano no constituye un documento contractual. La información de superficies que aparece en este plano tiene carácter orientativo.