



Plaza Tenerías 2  
4º A  
Zaragoza

DATOS DE LA VIVIENDA	
VIVIENDA	A
PLANTA	CUARTA
SUPERFICIES DE LA VIVIENDA	
SUP. ÚTIL INTERIOR	90,55 m <sup>2</sup>
SUP. ÚTIL EXTERIOR	21,87 m <sup>2</sup>
SUP. ÚTIL TOTAL	112,42 m <sup>2</sup>

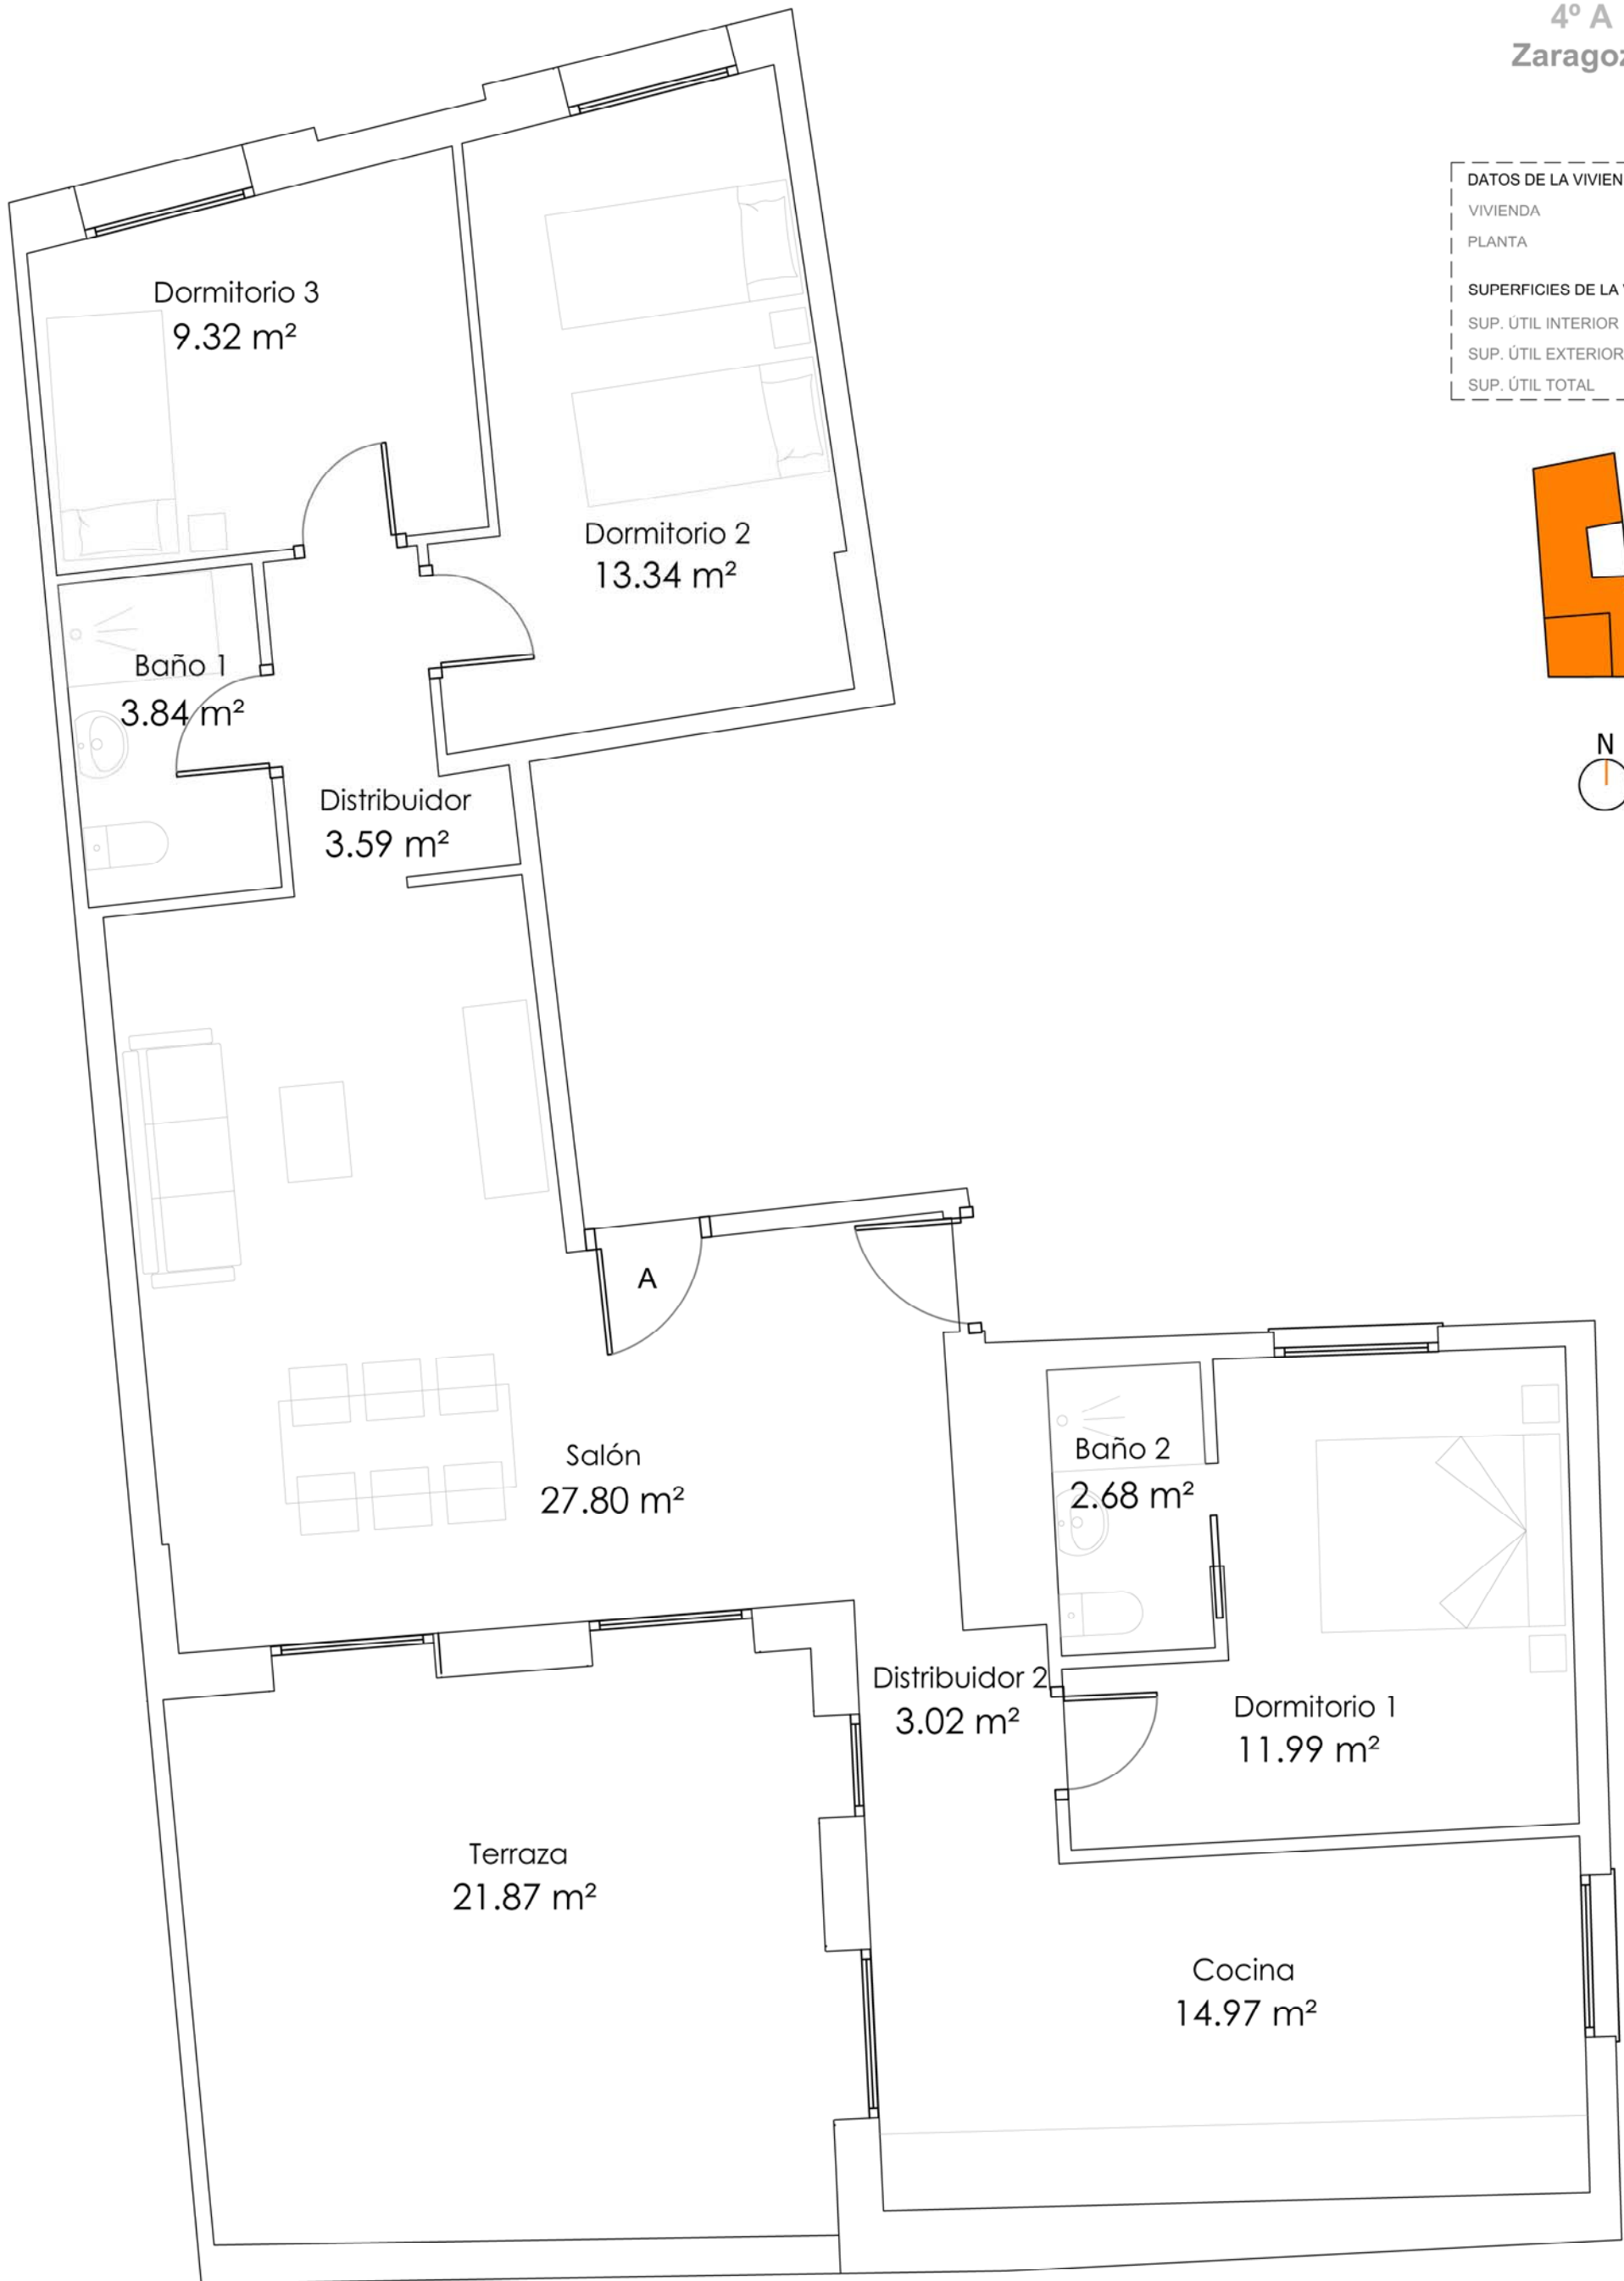

Escala 1:50  
Escala gráfica:

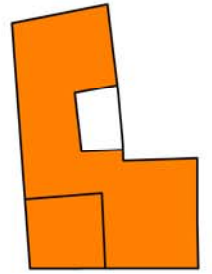

Nota: El mobiliario que aparece en este plano no se entrega con la vivienda. Su representación intenta que el comprador tenga una idea aproximada de los posibles aprovechamientos de la vivienda. Este plano no constituye un documento contractual. La información de superficies que aparece en este plano tiene carácter orientativo.